


Bauabschnitt I

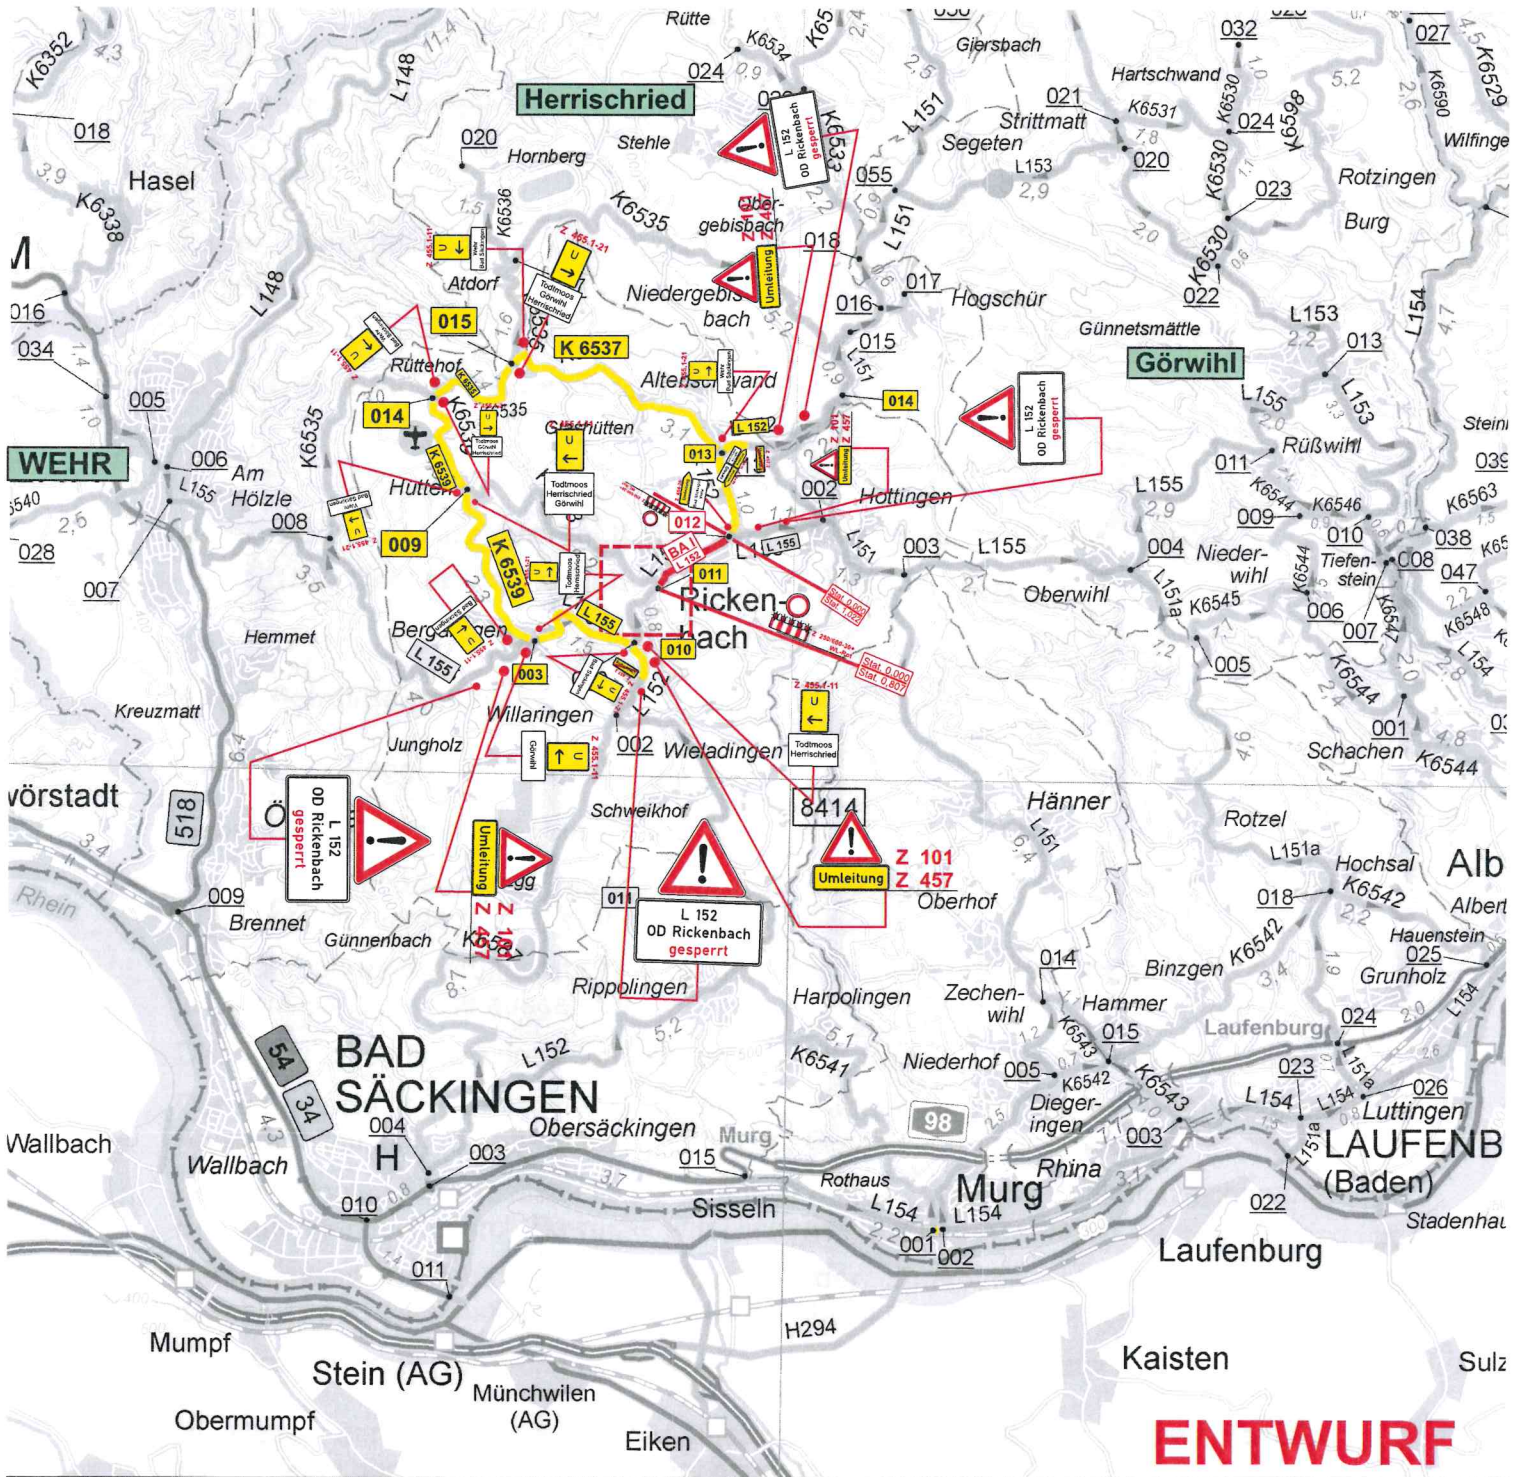

ENTWURF

Legende:

- BA I
- Umleitung

Projekt L 152 - DE OD Rickenbach bis Abzw. L 155

Verkehrskonzept für Vollsperrung BA I

Maßstab	gezeichnet	geprüft
Datum	Mai 2019	
Name	Widmann	
Telefon		
Fax		



Regierungspräsidium Freiburg
Dienstszitz Bad Säckingen